Двухкомнатные квартиры
4 варианта планировки

3й вариант планировки. Визуализация.

Атлантис
Жилой комплекс

Эскизное решение
типовой квартиры площадью 35,9 кв.м.

BASCOY
design

Студия дизайна и архитектуры
bascoy.ru
+7 (938) 444-29-25

Двухкомнатные квартиры
4 варианта планировки

3й вариант планировки. Планировка.

Атлантис
Жилой комплекс

Планировочное решение
типовой квартиры площадью 35,9 кв.м.

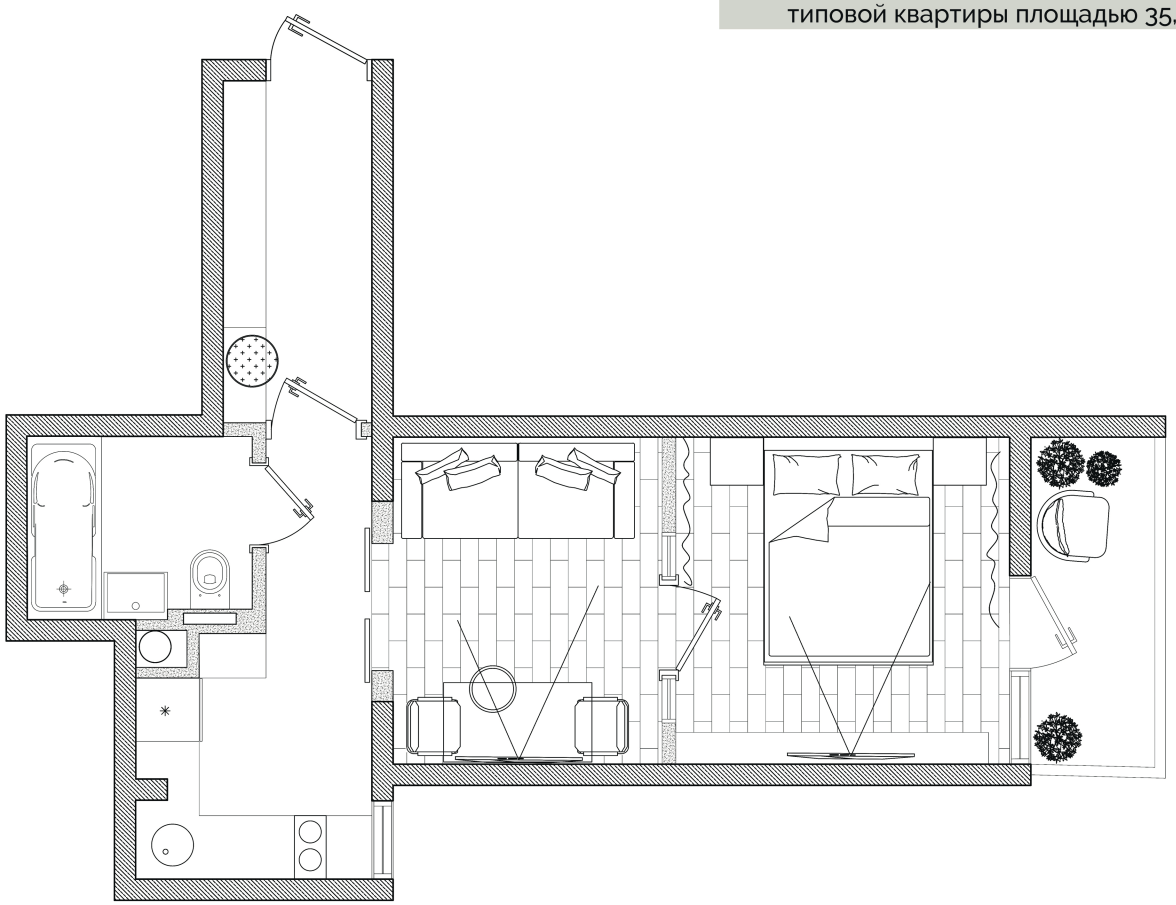

BASCOY
design

Студия дизайна и архитектуры
bascoy.ru
+7 (938) 444-29-25

Двухкомнатные квартиры
4 варианта планировки

3й вариант планировки. Расположение.

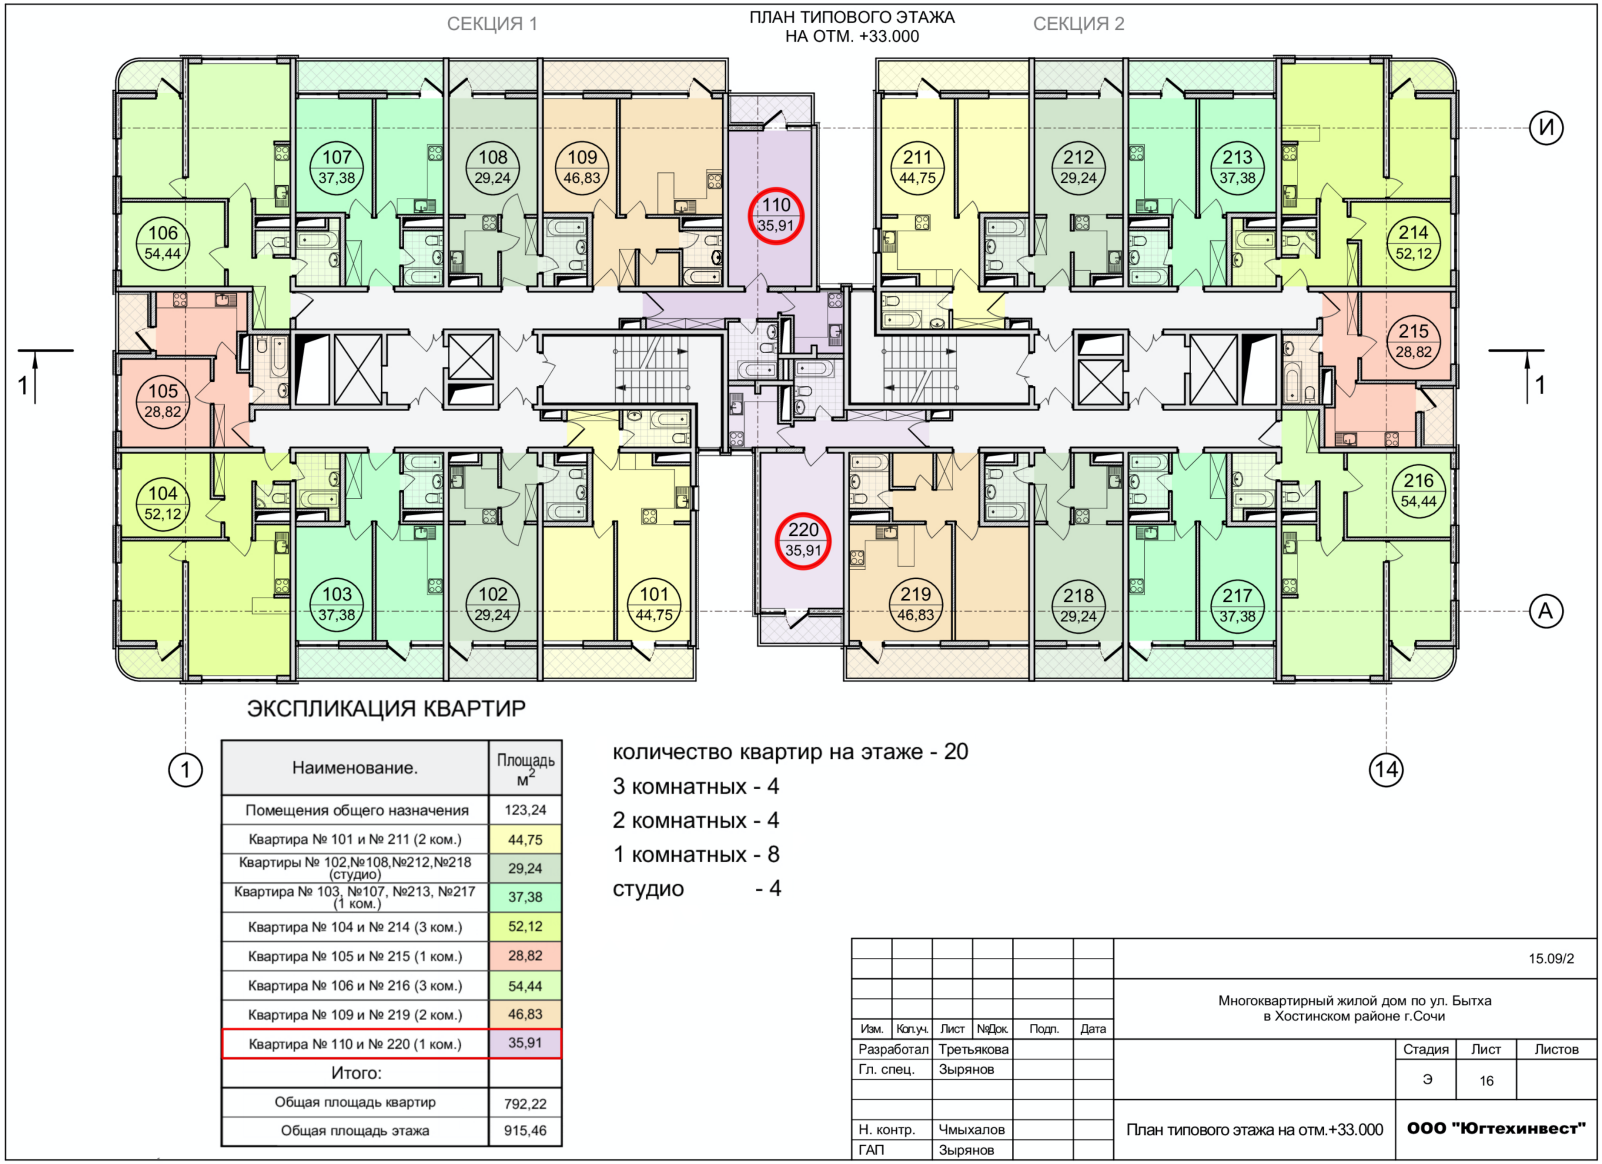

ЭКСПЛИКАЦИЯ КВАРТИР

Наименование.	Площадь м²
Помещения общего назначения	123,24
Квартира № 101 и № 211 (2 ком.)	44,75
Квартиры № 102,№108,№212,№218 (студио)	29,24
Квартира № 103, №107, №213, №217 (1 ком.)	37,38
Квартира № 104 и № 214 (3 ком.)	52,12
Квартира № 105 и № 215 (1 ком.)	28,82
Квартира № 106 и № 216 (3 ком.)	54,44
Квартира № 109 и № 219 (2 ком.)	46,83
Квартира № 110 и № 220 (1 ком.)	35,91
Итого:	
Общая площадь квартир	792,22
Общая площадь этажа	915,46

количество квартир на этаже - 20
3 комнатных - 4
2 комнатных - 4
1 комнатных - 8
студио - 4

							15.09/2
							Многоквартирный жилой дом по ул. Бытха в Хостинском районе г.Сочи
Изм.	Кол.уч.	Лист	№Док.	Подп.	Дата		
Разработал		Третьякова					Стадия: Э; Лист: 16; Листов:
Гл. спец.		Зырянов					
Н. контр.		Чмыхалов				План типового этажа на отм.+33.000	ООО "Югтехинвест"
ГАП		Зырянов					